




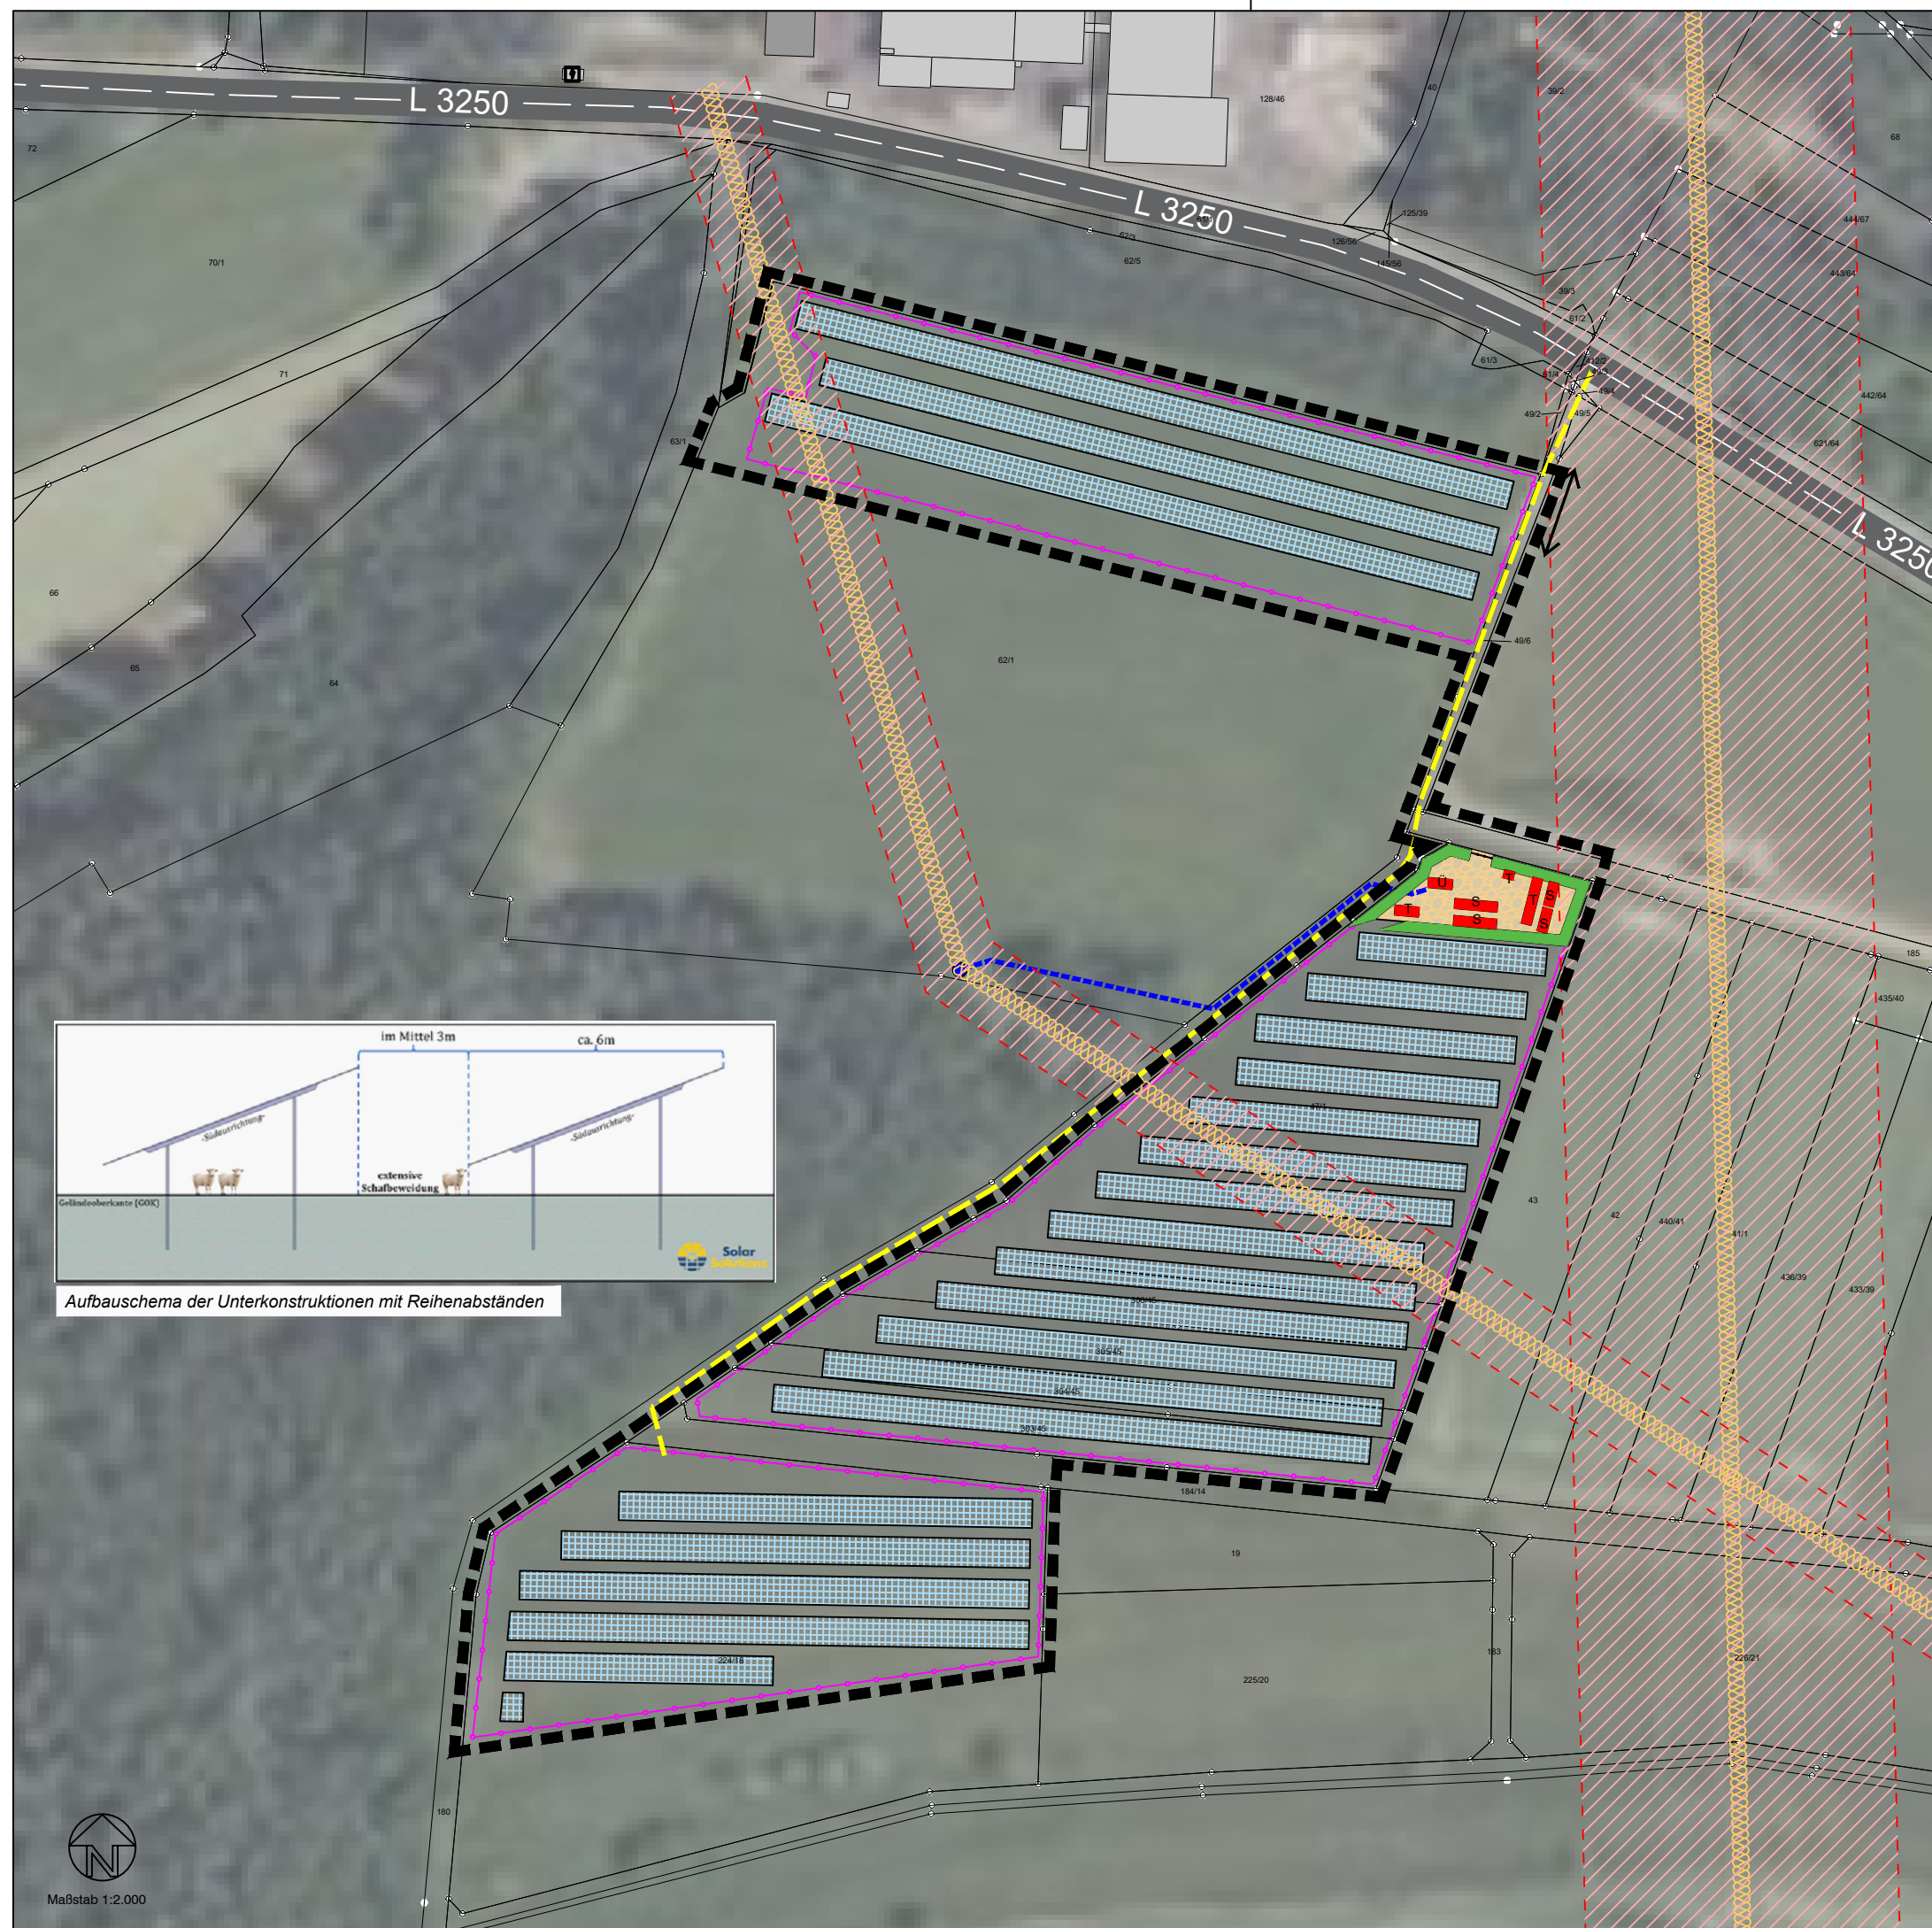

Legende

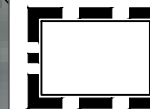


Grenze des räumlichen Geltungsbereichs

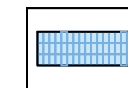

Aufgeständerte Solarmodule, kristalline Photovoltaik-Module, reflektionsarm, nach Süden, Osten und Westen ausgerichtete Modultische in einem Winkel von 11-20°. Die Modultischbeine werden ohne Fundament in den vorhandenen Boden gerammt. Die Modul-Unterkante ist mindestens 80cm über dem Boden, die hintere Kante liegt entsprechend der Modulneigung und je nach Geländeneigung zwischen 2,20m bis 3,50m.



Zaunanlage / Wildzaun mit 20 cm Bodenfreiheit oder mindestens ein Maß von 150mm x 200mm der unterster Maschung, welche am Boden verläuft

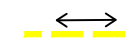

Verkehrliche Erschließung, Zu- und Abfahrt erfolgt über die Landstraße L 3250



Erdkabel, Netzanschluss Mittelspannung



Trafostationen




Übergabestation




Batteriespeicher



Schotterfläche im Bereich der Technischen Einrichtungen der nördlichen Planfläche

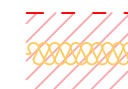

Strom-Freileitungen mit Darstellung der entsprechenden Schutzstreifen

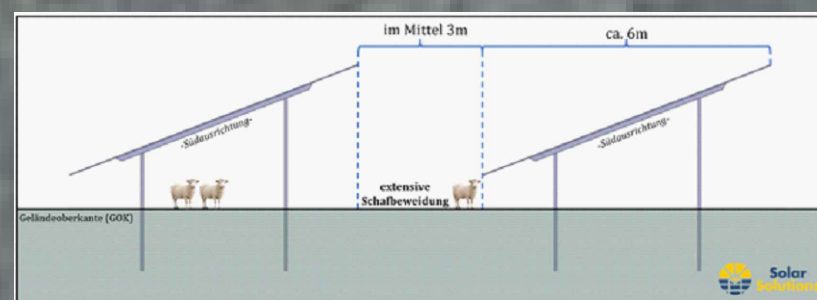

Aufbauschema der Unterkonstruktionen mit Reihenabständen



Maßstab 1:2.000

- Entwurf -

Vorhaben- und Erschließungsplan
zum Vorhabenbezogenen
Bebauungsplan Nr. IV/10
"Solarpark Vor den Tannen",
der Gemeinde Wildeck,
Ortsteil Richelsdorf