



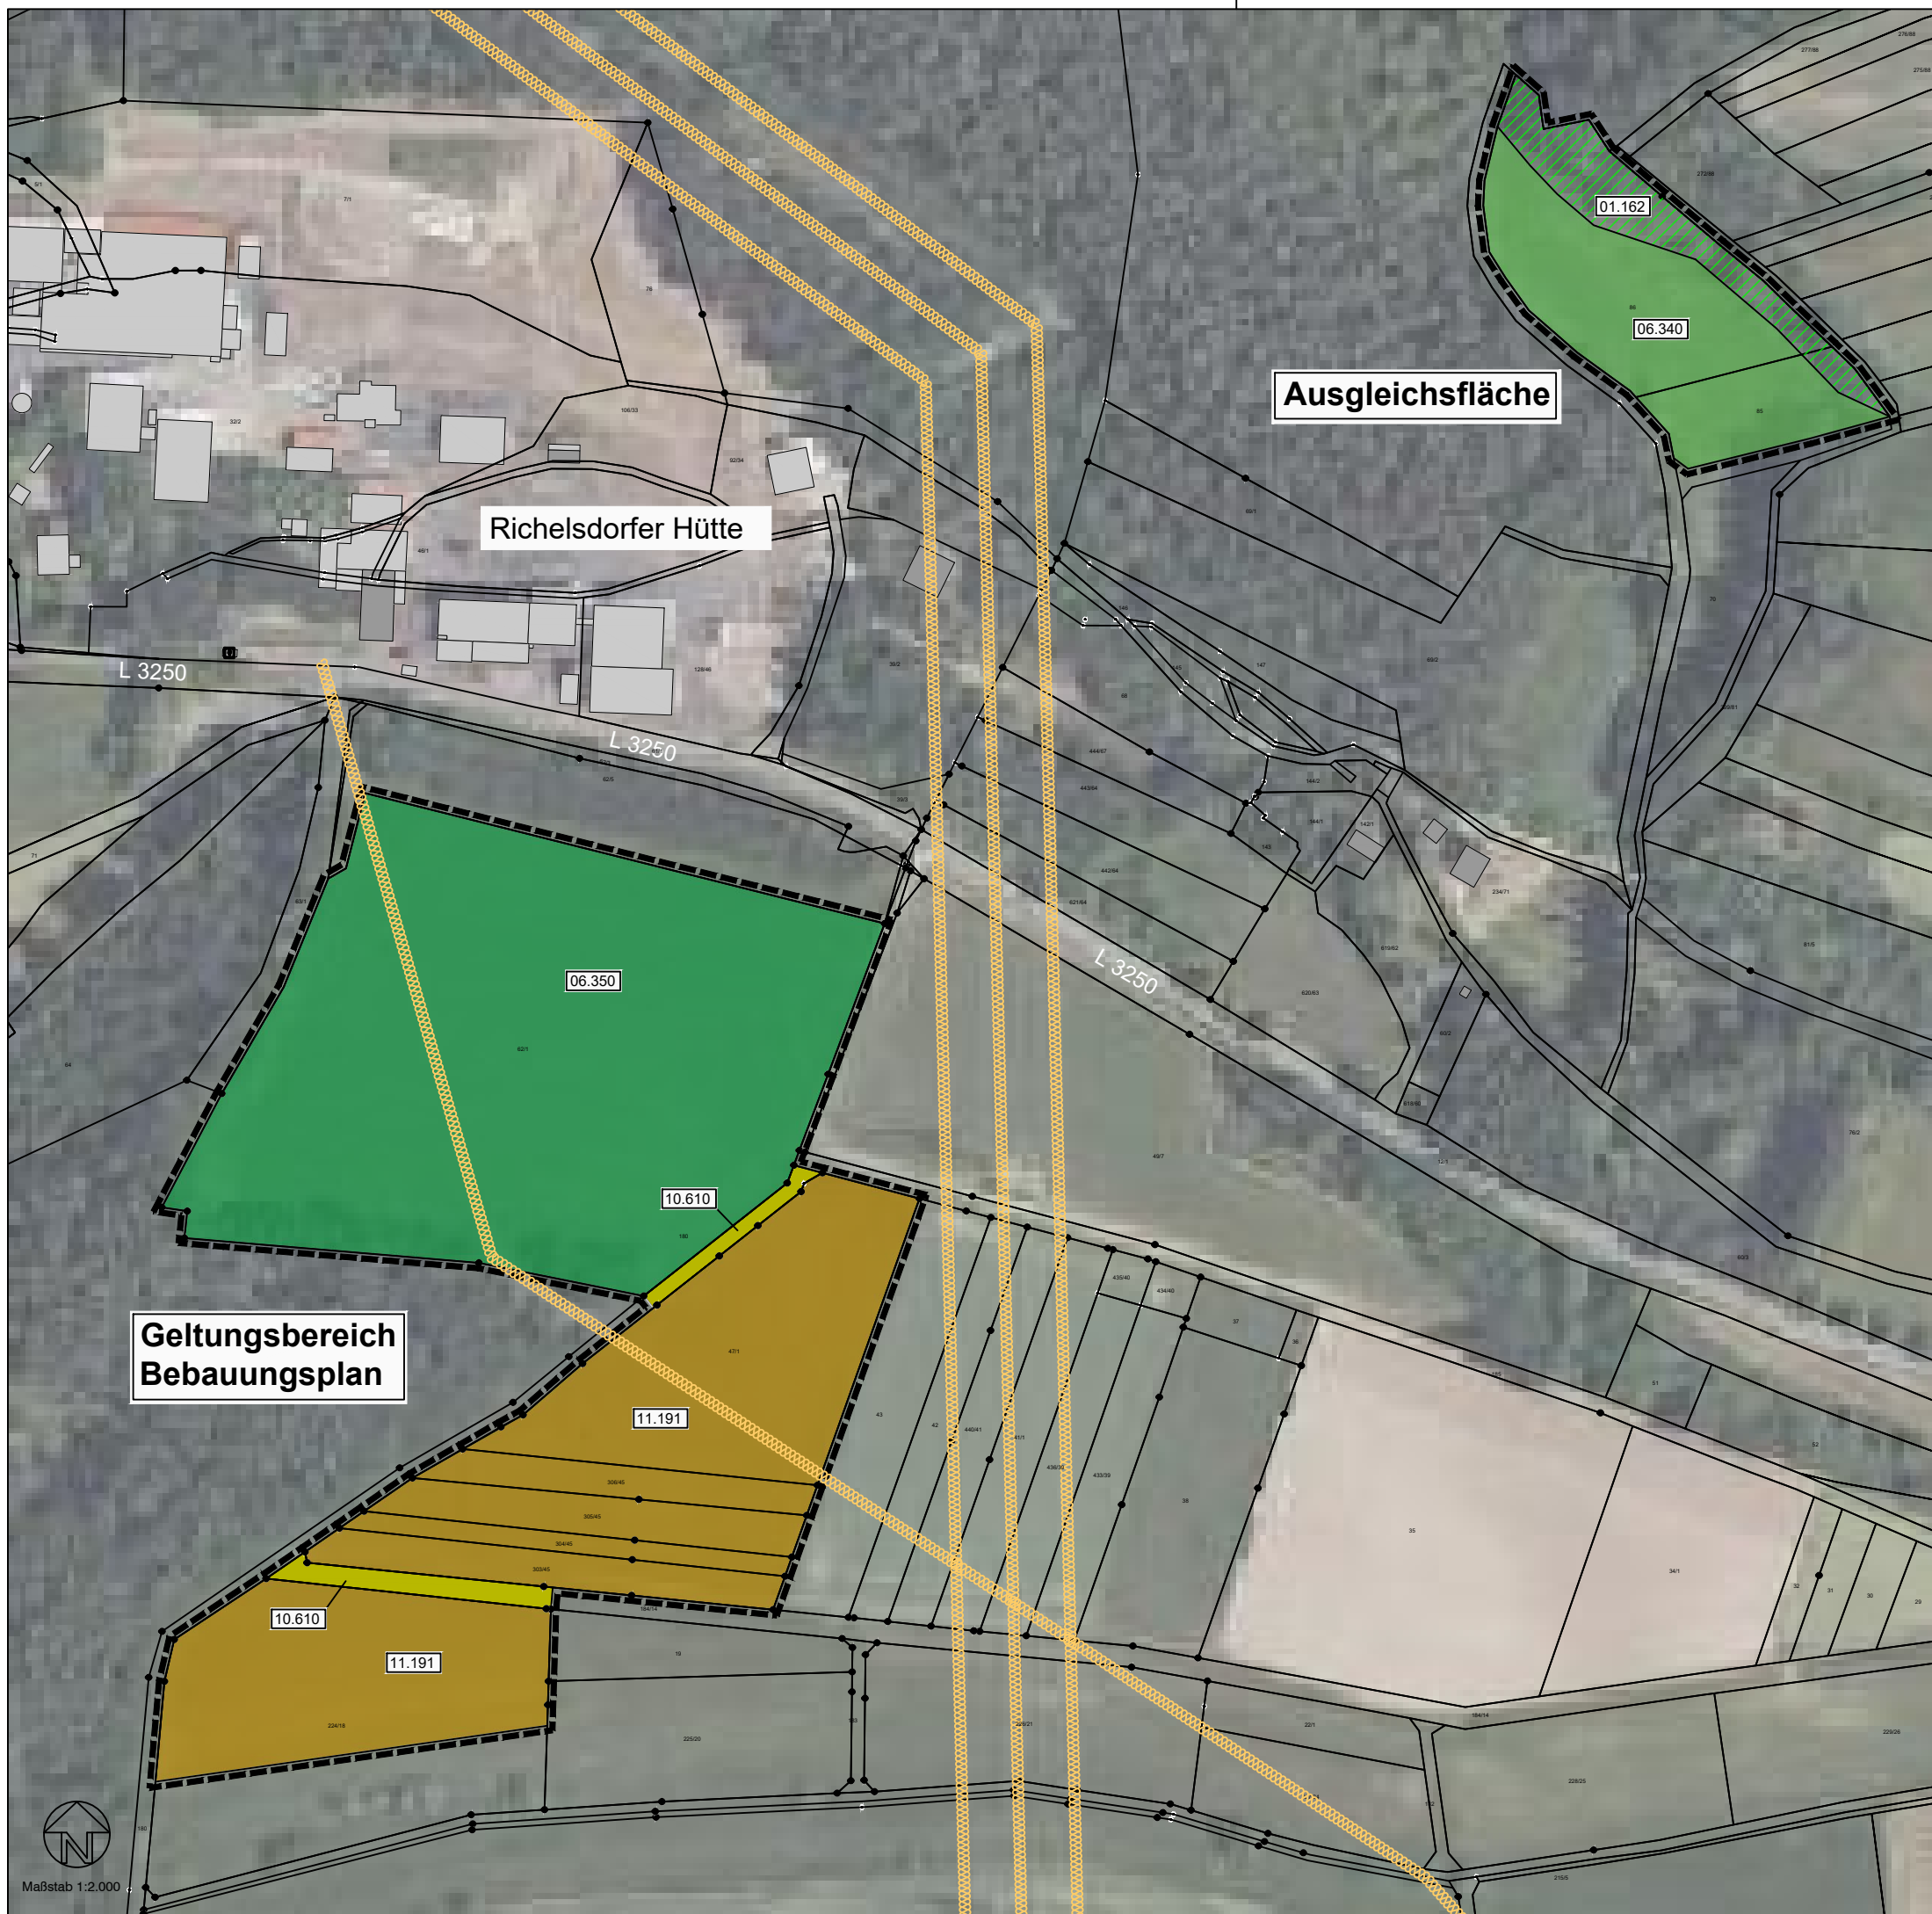

Legende

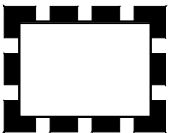

Grenze des räumlichen Geltungsbereichs des Bebauungsplans (60.420 m²)



06.350 Intensiv genutzte Wirtschaftswiesen und Mähweiden (33.242 m²)



10.610 Bewachsene unbefestigte Feldwege (1.288 m²)




11.191 Acker, intensiv genutzt (25.890 m²)

externe Ausgleichsfläche (9.904 m²)



06.340 mäßig genutzte Wirtschaftswiese (7.271 m²)

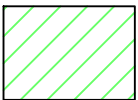

01.162 Schlagfluren, Sukzession im und am Wald vor Kronenschluss (2.633 m²)

Sonstige Darstellungen



vorhandene Stromfreileitungen

- Vorentwurf -

Eingriffs- Ausgleichsplanung
zum Vorhabenbezogenen
Bebauungsplan Nr.
"Solarpark Vor den Tannen",
der Gemeinde Wildeck,
Ortsteil Richelsdorf

Bestand