
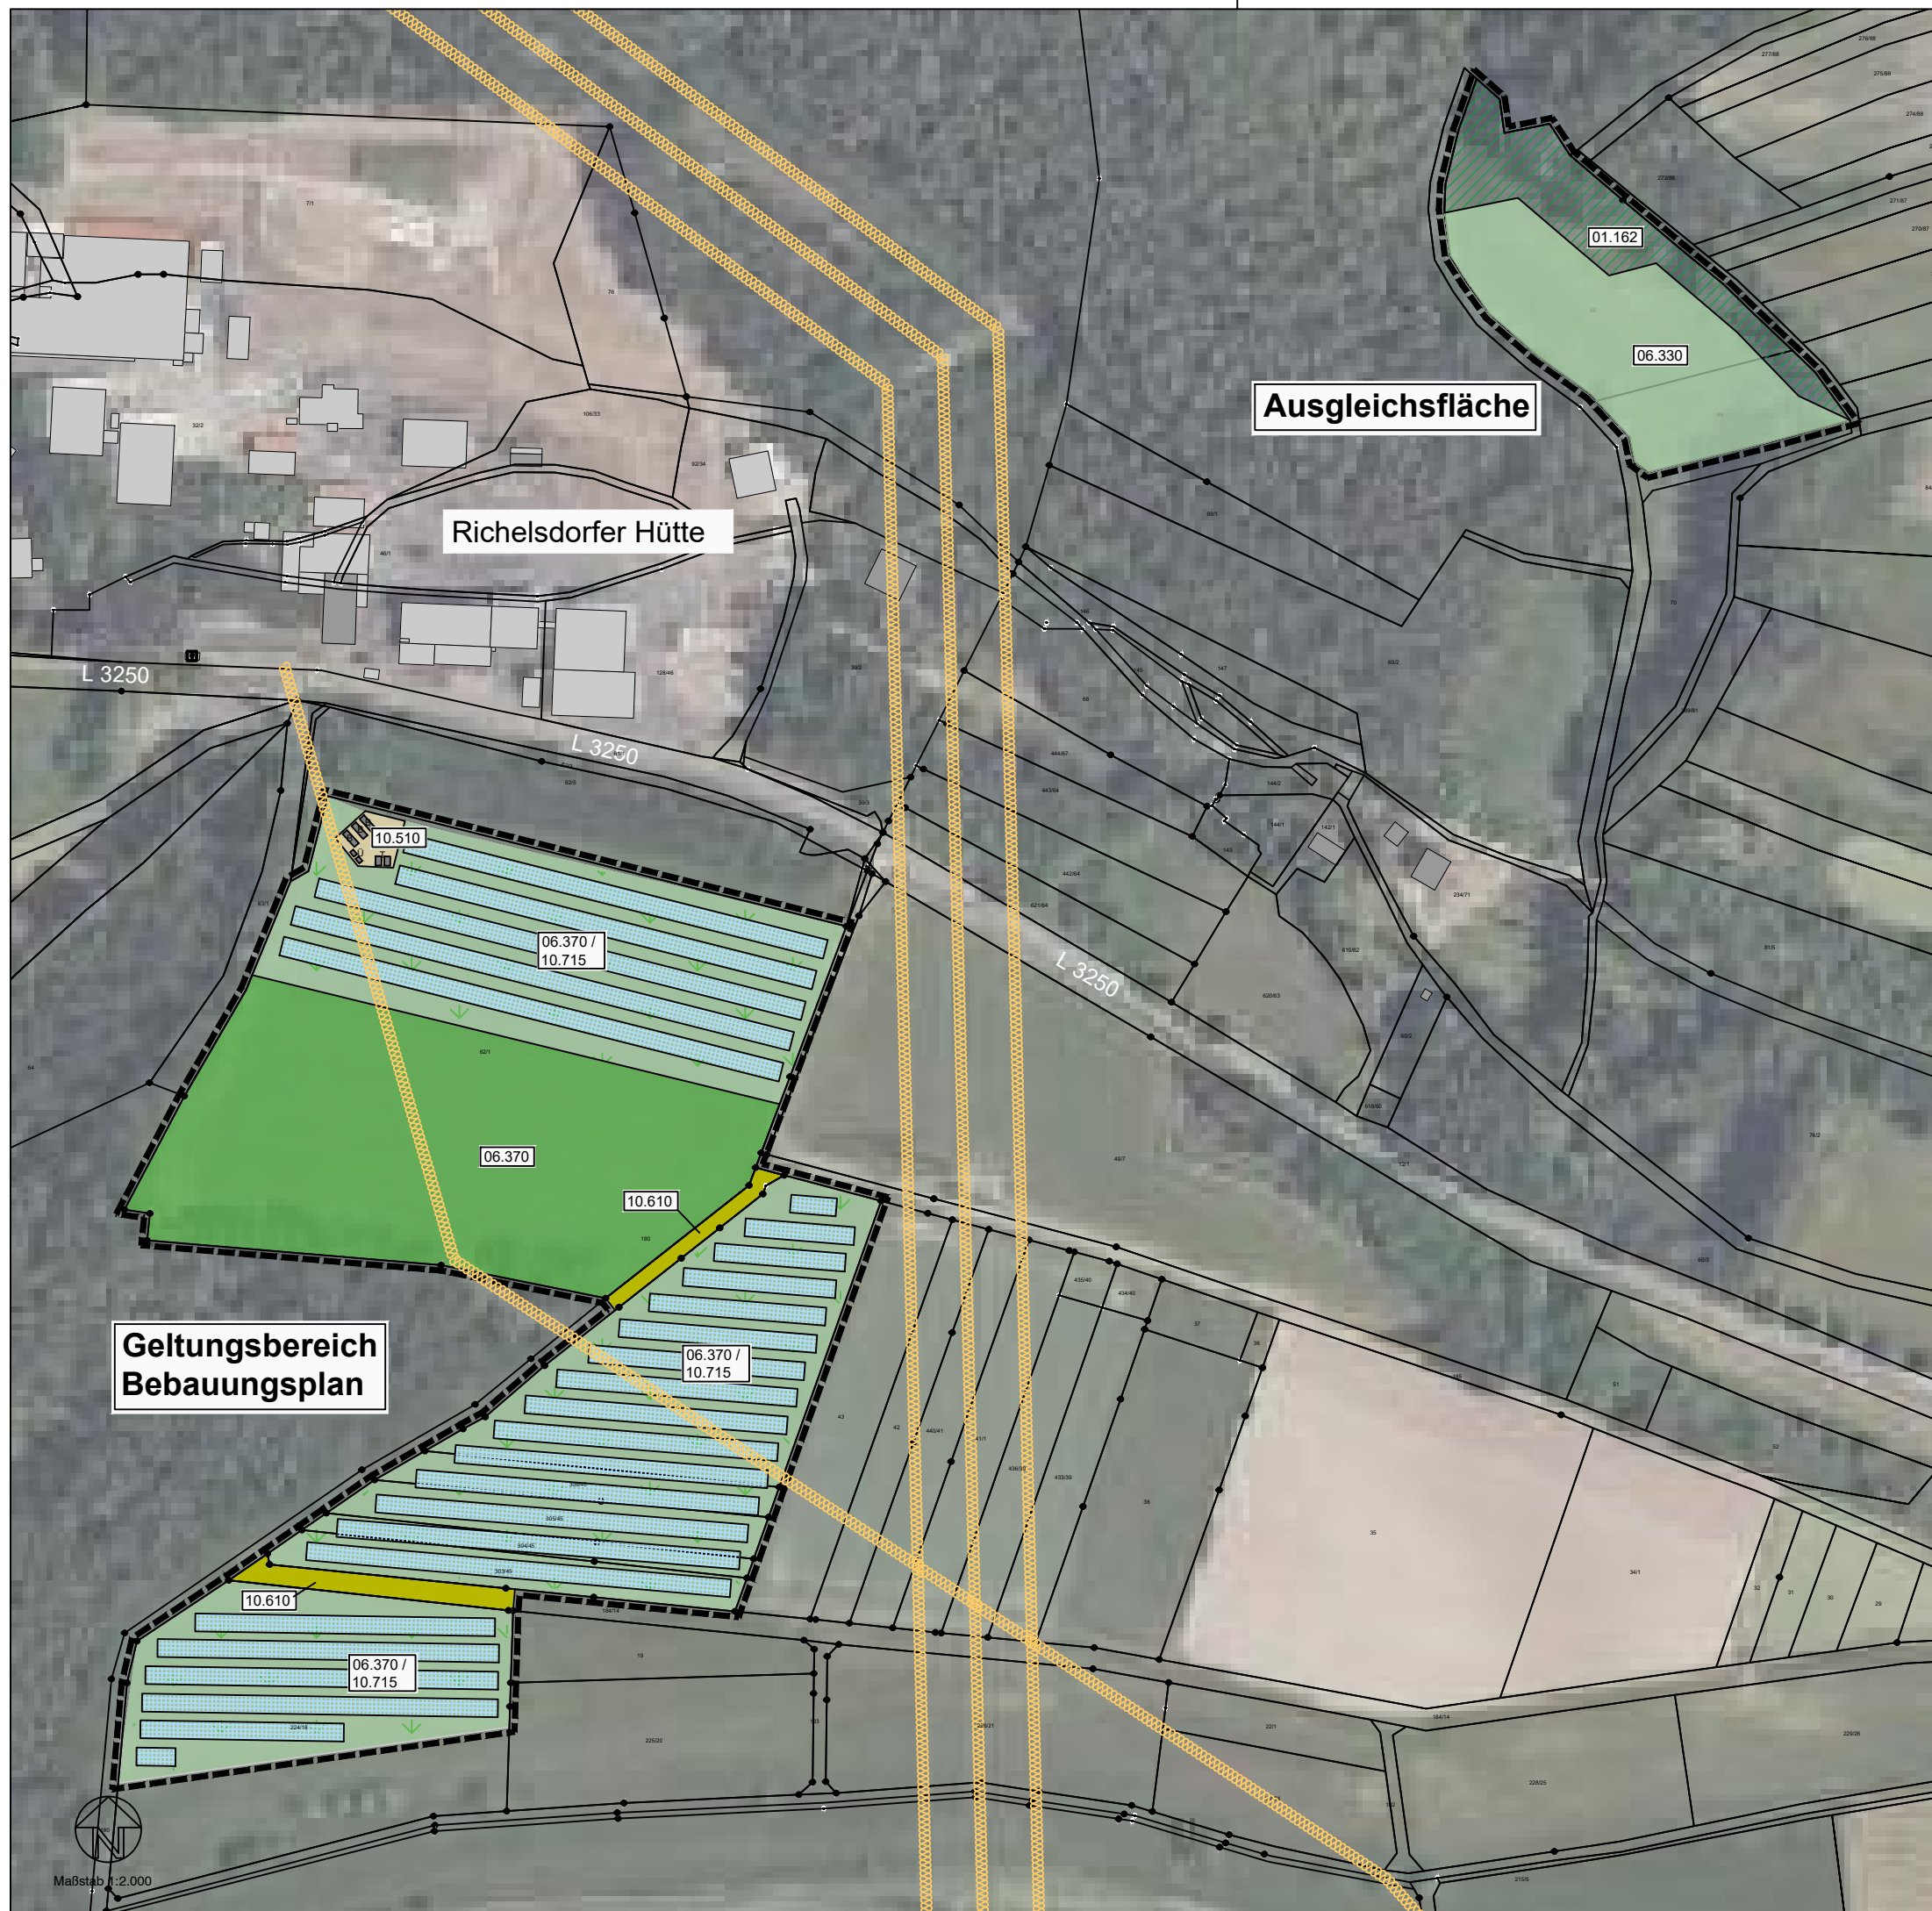
 
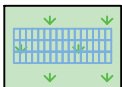
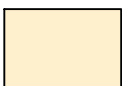


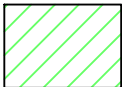

Legende

-  Grenze des räumlichen Geltungsbereichs des Bebauungsplans (60.420m²)
-  06.370/ 10.715 Solarmodulfläche mit extensive Schafbeweidung (40.008 m²)
-  06.370 Naturnahe Grünlandanlage (18.742 m²) (Standortgerechte Grünlandeinsaat)
-  10.510 Sehr stark oder völlig versiegelte Flächen (Schotterfläche) (382 m²)
-  10.510 Sehr stark oder völlig versiegelte Flächen mit Trafos, Batteriespeicher und Übergabestation
-  10.610 Bewachsene unbefestigte Feldwege (1.288 m²)
-  Zaunanlage mit 20 cm Bodenfreiheit
- externe Ausgleichsfläche (9.904 m²)
-  06.330 extensiv genutzte Mähwiese (6.638 m²)
-  01.162 Schlagfluren, Sukzession im und am Wald vor Kronenschluss (3.266 m²)
- Sonstige Darstellungen
-  vorhandene Stromfreileitungen

- Vorentwurf -

Eingriffs- Ausgleichsplanung
zum Vorhabenbezogenen
Bebauungsplan Nr.
"Solarpark Vor den Tannen",
der Gemeinde Wildeck,
Ortsteil Richelsdorf

Planung