
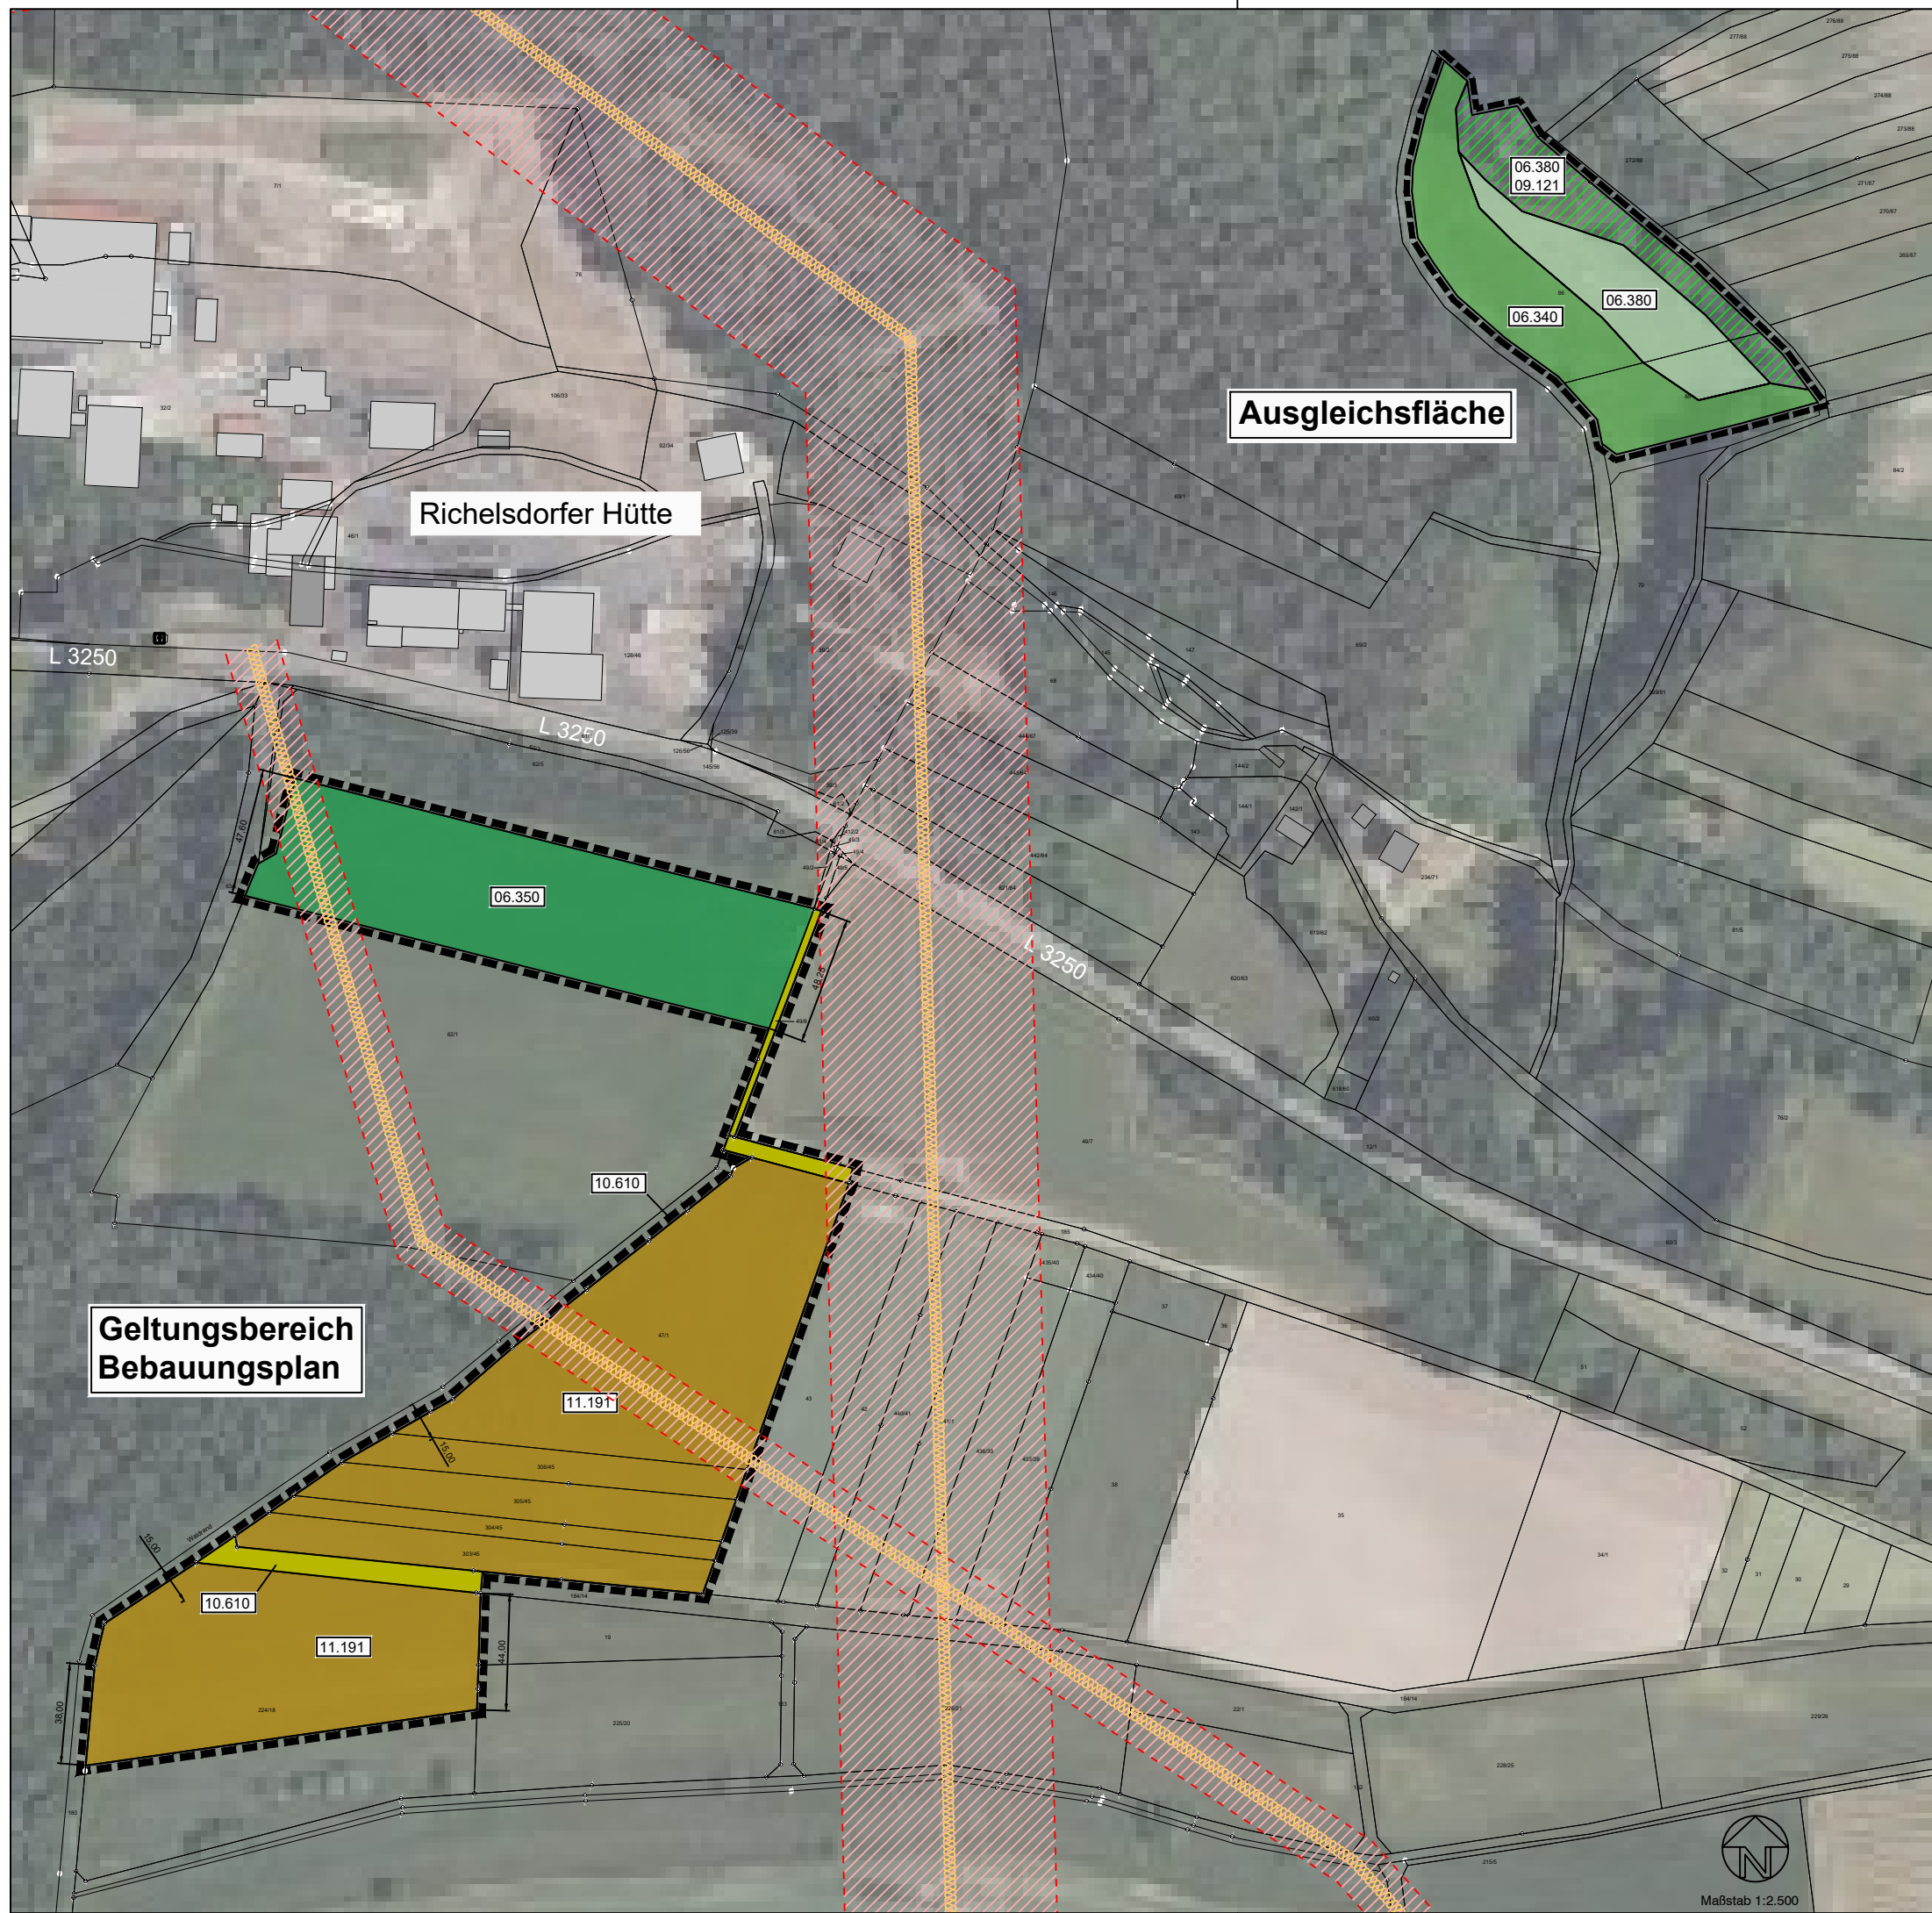
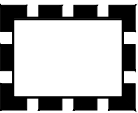
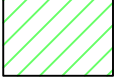


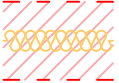

Legende

-  Grenze des räumlichen Geltungsbereichs des Bebauungsplans (36.829 m²)
-  06.350 Intensiv genutzte Wirtschaftswiesen und Mähweiden (9.598 m²)
-  10.610 Bewachsene unbefestigte Feldwege (1.341 m²)
-  11.191 Acker, intensiv genutzt (25.890 m²)
- externe Ausgleichsfläche (9.904 m²)**
-  06.340 Frischwiese mäßiger Nutzungsintensität (6.200 m²)
-  06.380 Wiesenbrachen und ruderal Wiesen (1.852 m²)
-  06.380 / 09.121 Sukzessionsfläche, Saumvegetation frischer Standorte mit beginnender Gehölzentwicklung und ruderal Wiese (1.852 m²)
- Sonstige Darstellungen**
-  Strom-Freileitungen mit Darstellung der entsprechenden Schutzstreifen

Eingriffs- Ausgleichsplanung
zum Vorhabenbezogenen
Bebauungsplan Nr. IV/10
"Solarpark Vor den Tannen",
der Gemeinde Wildeck,
Ortsteil Richelsdorf

Bestand