



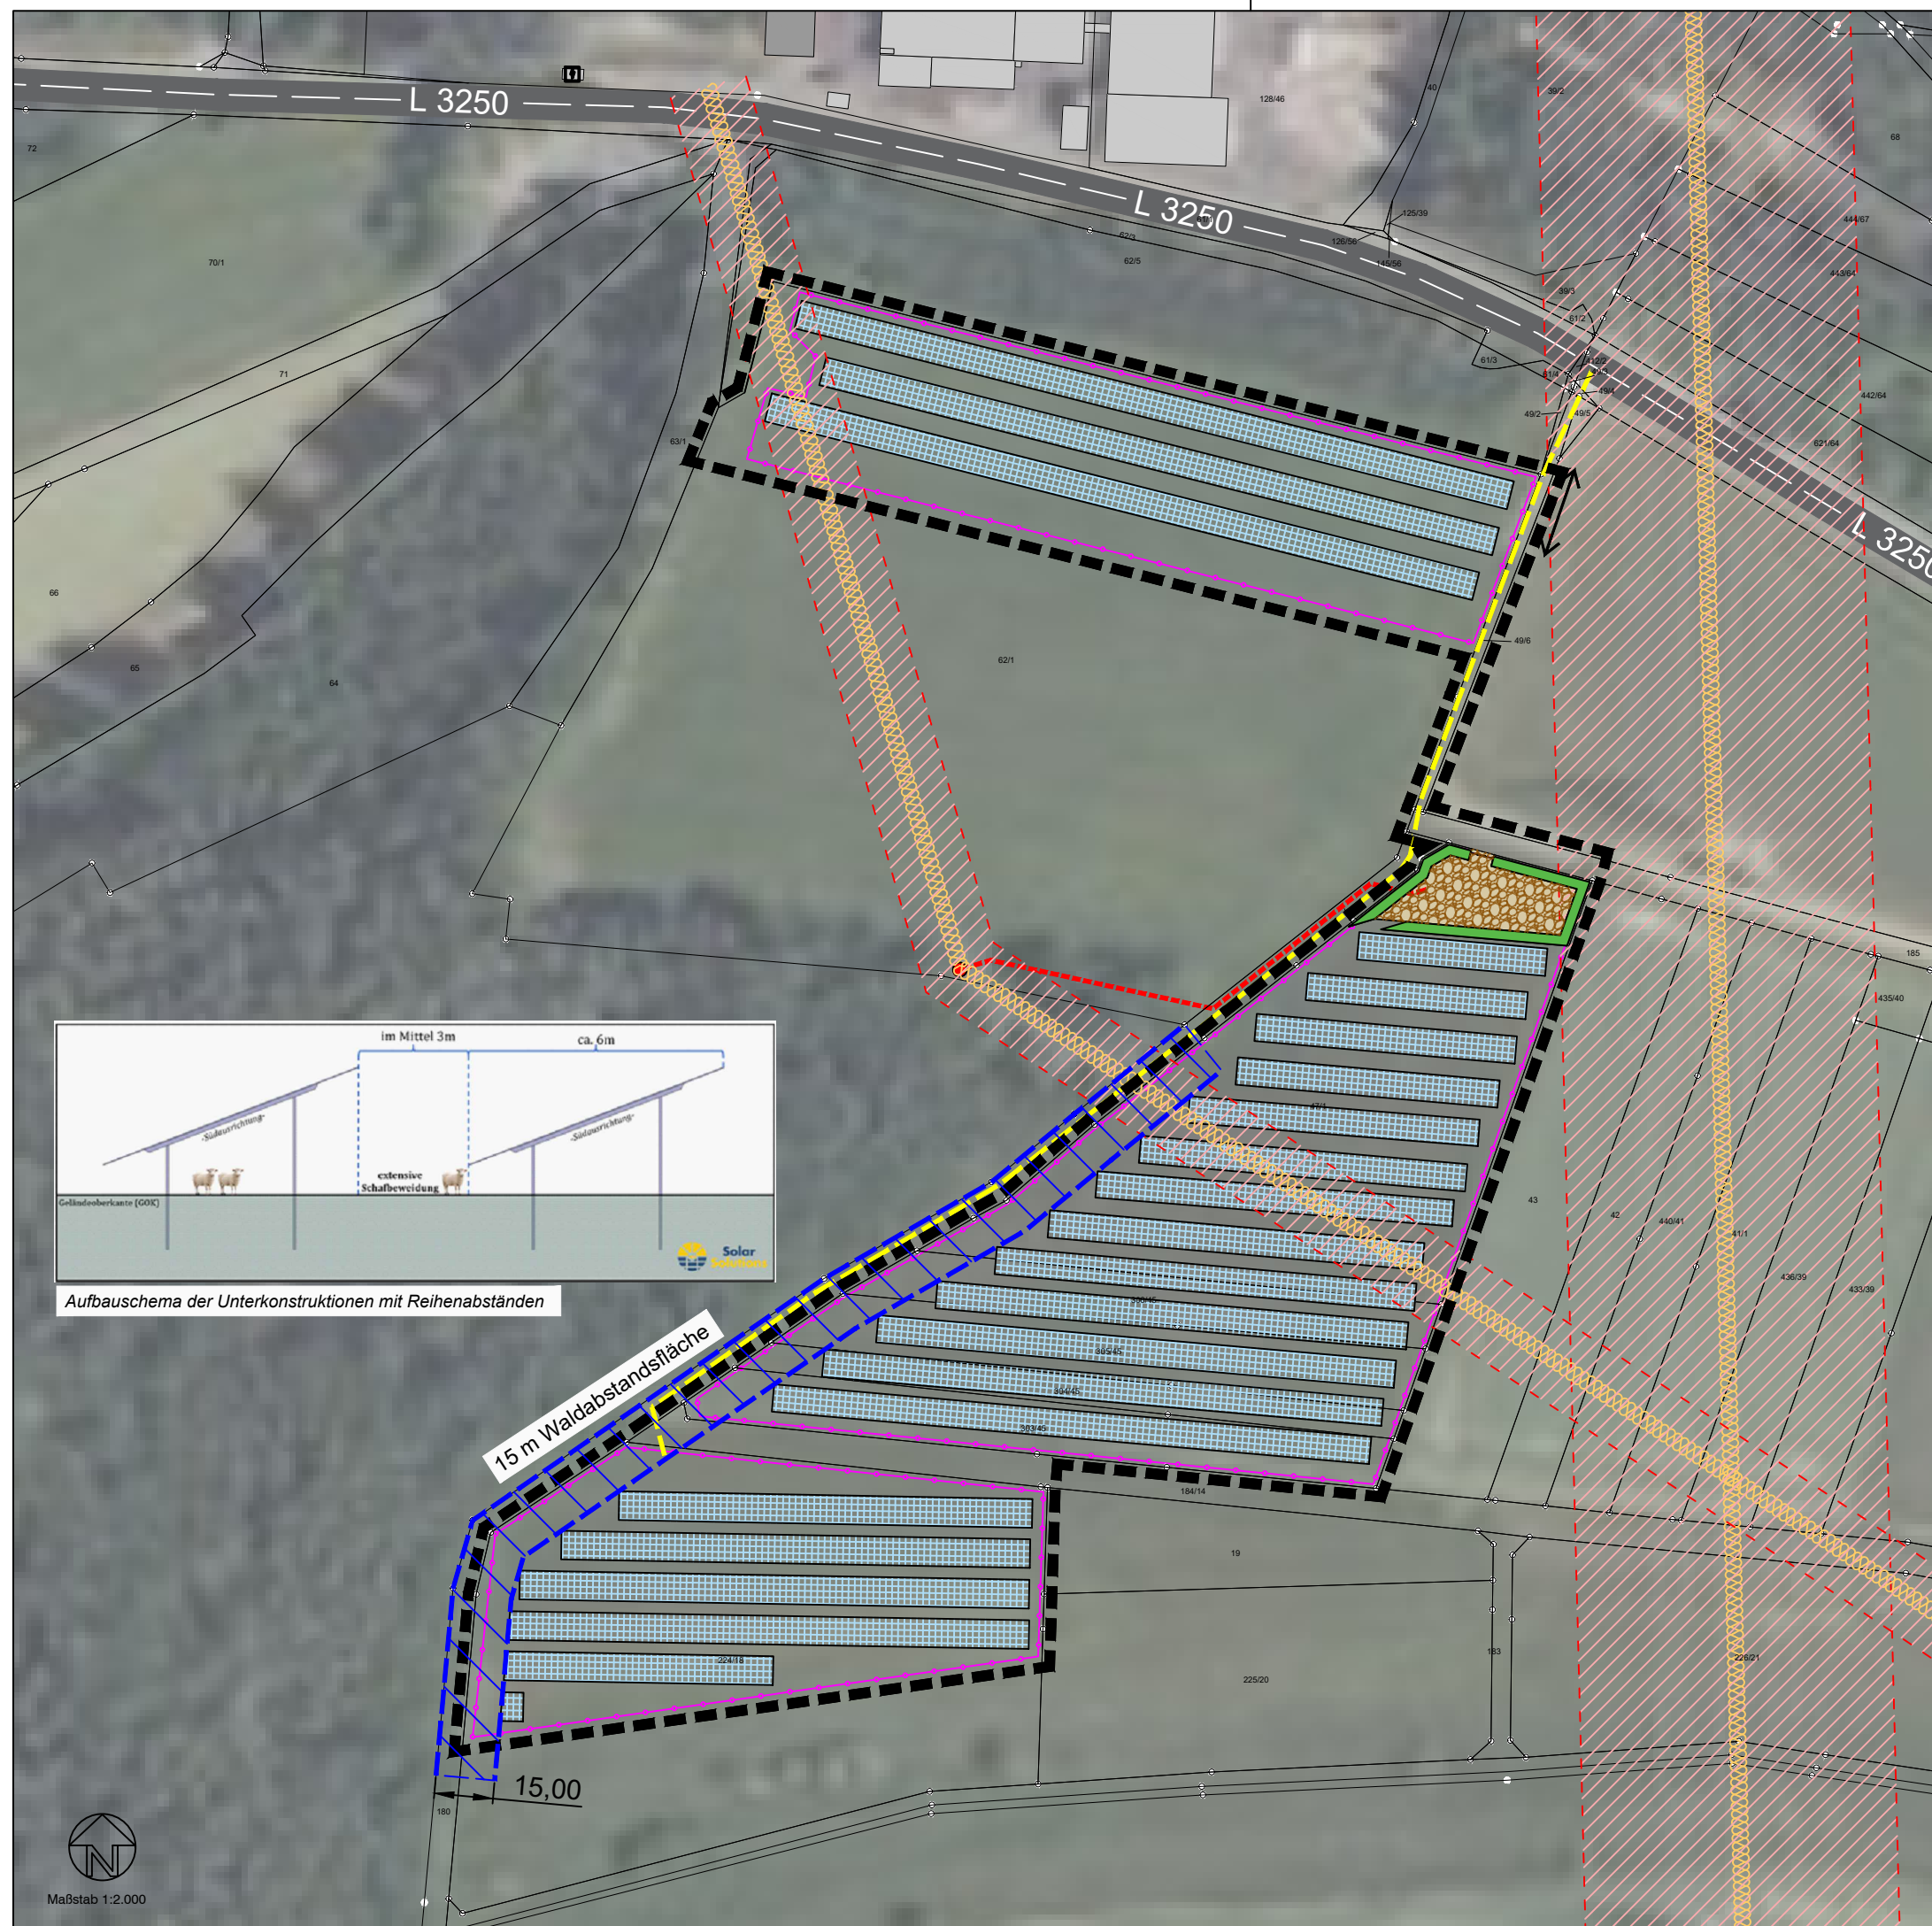

Legende




Grenze des räumlichen Geltungsbereichs

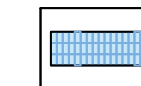

Aufgeständerte Solarmodule, kristalline Photovoltaik-Module, reflektionsarm, nach Süden, Osten und Westen ausgerichtete Modultische in einem Winkel von 11-20°. Die Modultischbeine werden ohne Fundament in den vorhandenen Boden gerammt. Die Modul-Unterkante ist mindestens 80cm über dem Boden, die hintere Kante liegt entsprechend der Modulneigung und je nach Geländeneigung zwischen 2,20m bis 3,50m.




Zaunanlage / Wildzaun mit 20 cm Bodenfreiheit oder mindestens ein Maß von 150mm x 200mm der unterster Maschung, welche am Boden verläuft

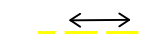

Verkehrliche Erschließung, Zu- und Abfahrt erfolgt über die Landstraße L 3250



Erdkabel, Netzanschluss Mittelspannung

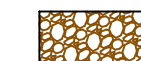


Schotterfläche: Fläche für technische Nebenanlagen wie Trafostationen oder Batteriespeicher(bspw. als 20-Fuß TEU-Container Standardmaß).




Bepflanzter Erdwall aus Oberboden, ca. 1 m hoch zur Eingrünung der Schotterfläche (313 m²)



Waldabstandsfläche: 15 m

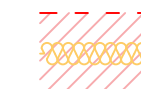

Strom-Freileitungen mit Darstellung der entsprechenden Schutzstreifen

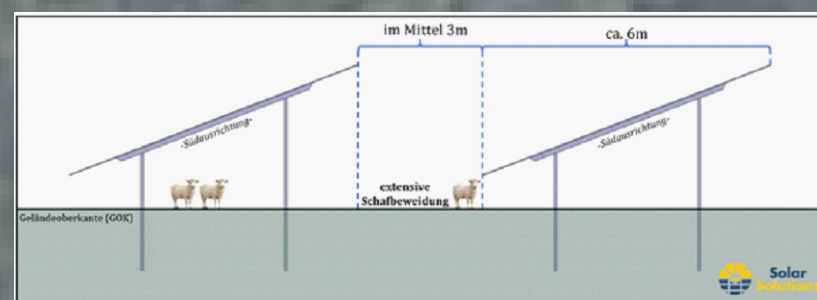

Aufbauschema der Unterkonstruktionen mit Reihenabständen



Maßstab 1:2.000

Gemeinde Wildeck



Vorhaben- und Erschließungsplan
zum Vorhabenbezogenen
Bebauungsplan Nr. IV/10
"Solarpark Vor den Tannen",
der Gemeinde Wildeck,
Ortsteil Richelsdorf