




Abgrenzung
privates Fördergebiet
Richelsdorf

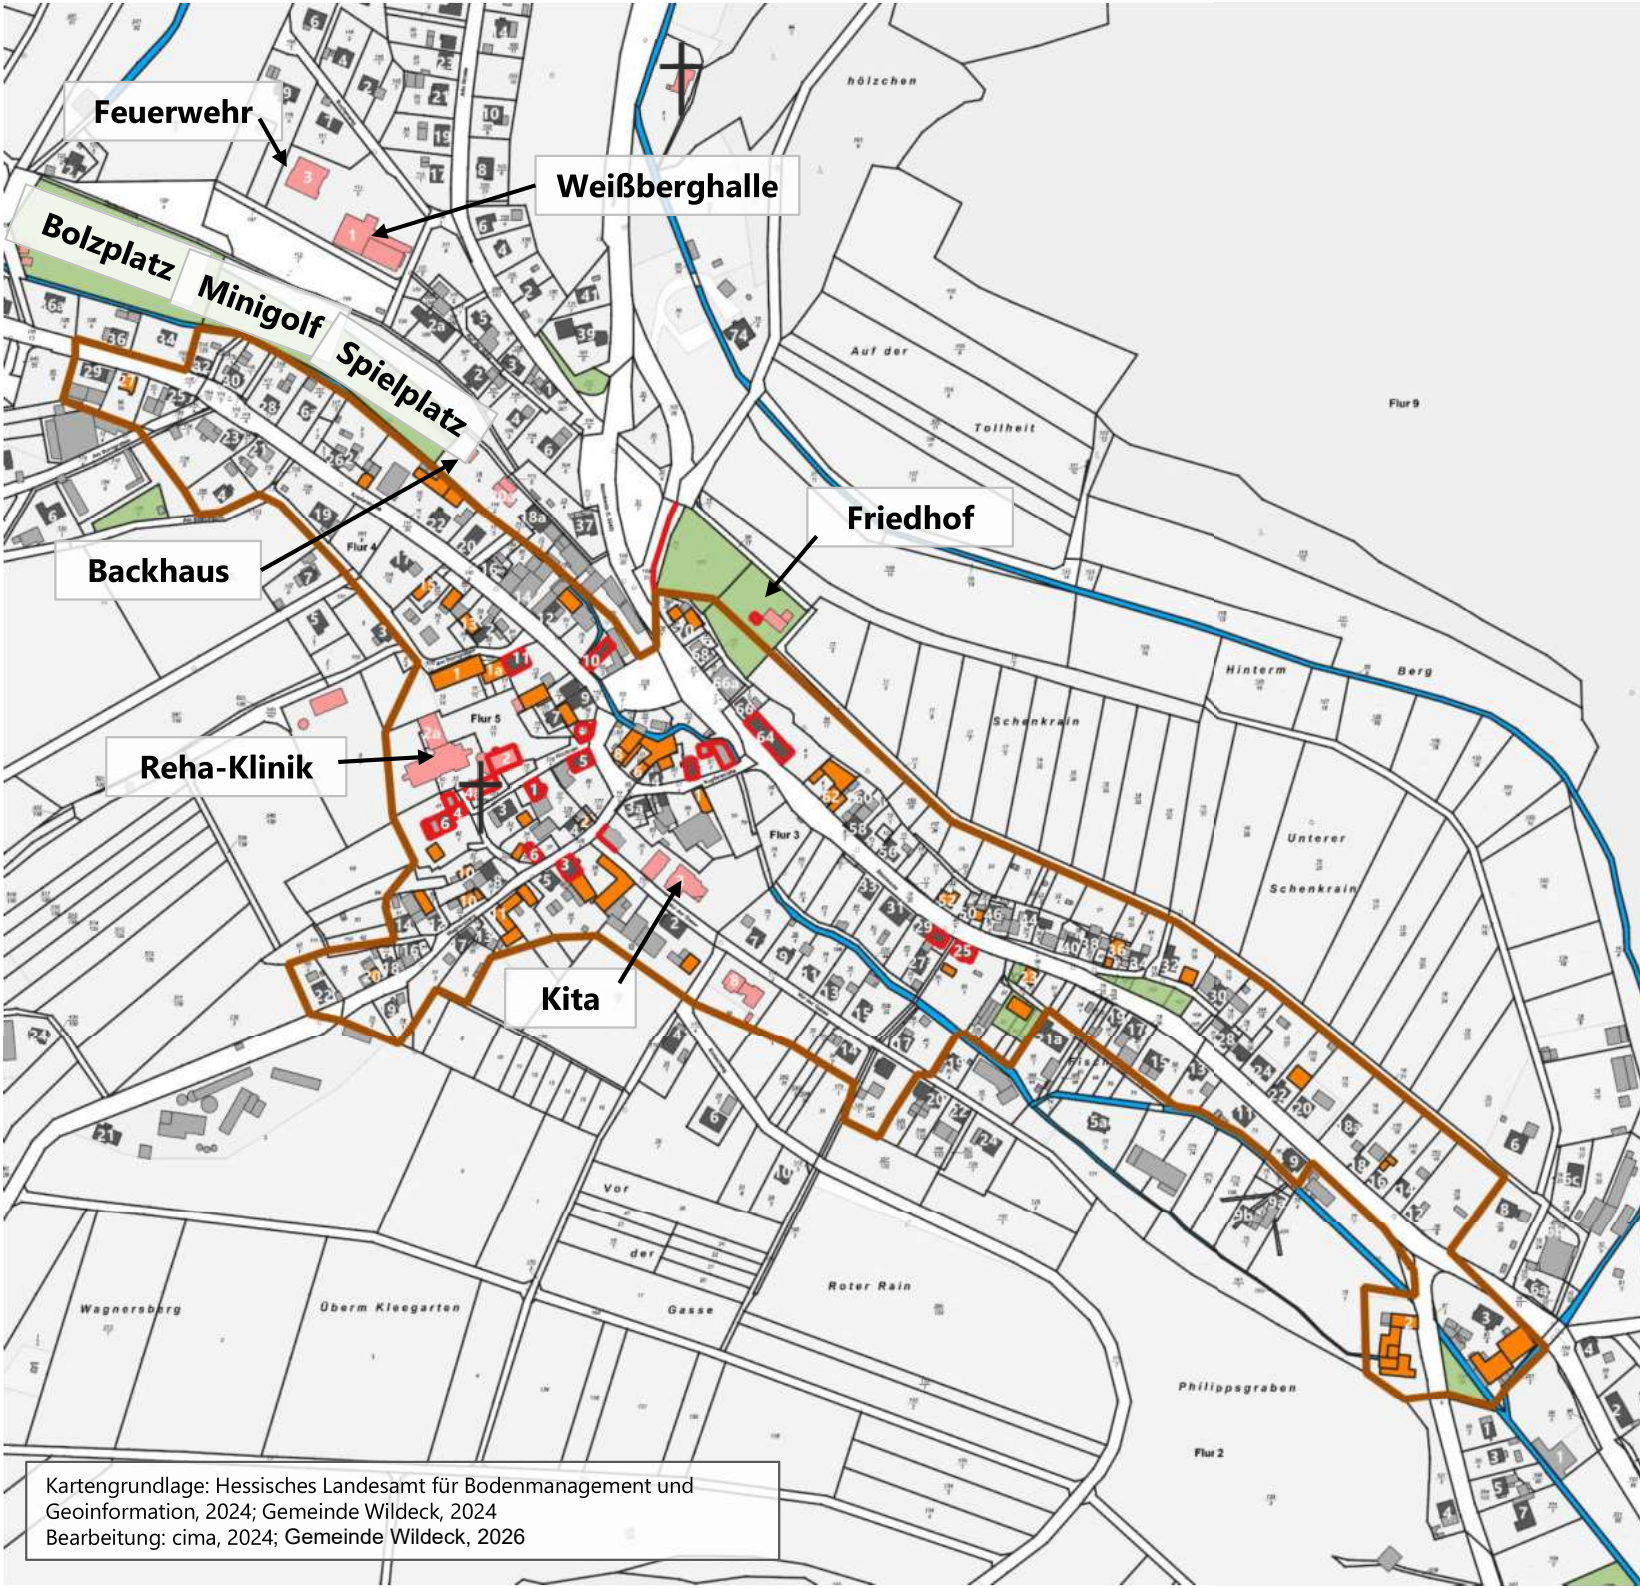

Baustruktur und -bestand

- Historischer Ortskern
- Einzelkulturdenkmal
- weitere erhaltenswerte Gebäude
- Frei- und Grünflächen
- Bachlauf
- Wohngebäude
- Nebengebäude
- Gebäude für öff. Zwecke
- Flurstücke

Fördergebiet = Historischer Ortskern

0 100 200 m

cima.